




Nieuwe deel:
nummers 2000-2999 en vanaf 4000

Oude deel:
nummers 0001-1999 en 3000-3999

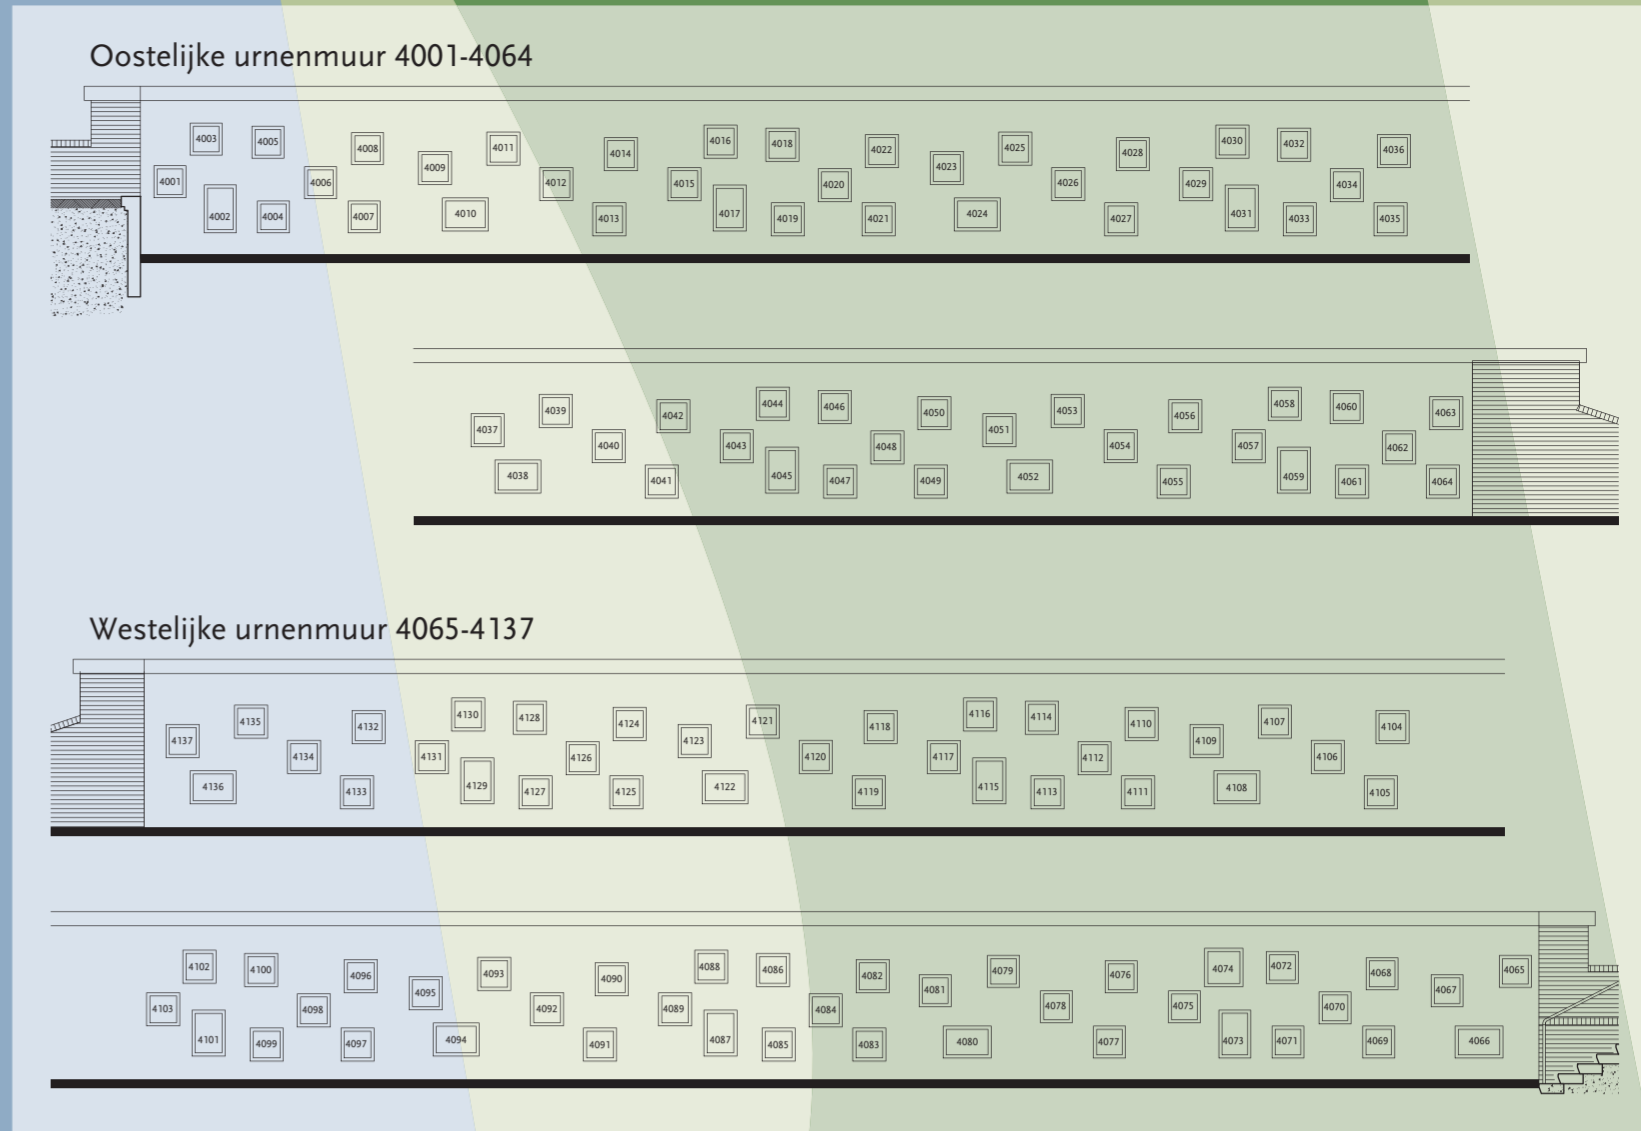

P

8 MIN.

8 MIN.

A44

HAARLEMMERSTRATWEG

GROENE OF
WILLIBORDKERK

HET
VELDHUYS

FIETSENSTALLING

WILLIBORDS ERF

URNEN 2770-339

WESTELIJKE URNENMUUR 4065-4137

OOSTELIJKE URNENMUUR 4001-4064

URNEN 2800-2824